

ARRETE MUNICIPAL

n° 2025 - 03

**Réglementation de la circulation sur la route des Combes (VC 5)
section entre son intersection avec la RD 3 et la maison n° 129
*Travaux sur un interrupteur aérien***

Le Maire de la Commune de SALES ;

VU l'article L 141-2 du Code de la Voirie Routière ;

VU l'article L 2122-21 du Code Général des Collectivités Territoriales ;

VU l'arrêté interministériel du 24 novembre 1967 relatif à la signalisation des routes et autoroutes, modifié ;

VU la demande de ENEDIS du 29/01/2025 ;

CONSIDERANT qu'il y a lieu de réglementer la circulation sur la route des Combes (V.C. 5) – section entre son intersection avec la RD 3 et la maison n° 129 - durant les travaux sur un interrupteur aérien par ENEDIS, afin d'assurer la sécurité des usagers de cette voie et du personnel communal ;

CONSIDERANT que ces travaux pourraient provoquer, du fait de leur emplacement, des perturbations dans la circulation des véhicules,

ARRETE

Article 1 :

Jeudi 06 et vendredi 07 mars 2025 de 9 heures à 12 heures, la circulation sera **INTERDITE** sur la route des Combes (VC 5) – section entre son intersection avec la RD 3 et la maison n° 129 - durant les travaux sur un interrupteur aérien par ENEDIS.

Article 2 :

Une déviation sera mise en place par l'entreprise. Elle passera par la route d'Hauteville (RD 3), la route du Chef-Lieu (RD 256) et la route de la Salière (VC 1).

Article 3 :

La signalisation nécessaire sera assurée par ENEDIS, chargé des travaux.

Article 4 :

Ampliation du présent arrêté sera transmis à :

- ENEDIS – jerome.morineau@enedis.fr




SALES, le 05 février 2025

Jean-Luc FALGUÈRE
Maire-Adjoint,
Responsable Travaux - Voirie

Copies :

- Département de la Haute-Savoie - gestiondp_arrondissementannecy@hautesavoie.fr
- Gendarmerie de Rumilly - cob.rumilly@gendarmerie.interieur.gouv.fr
- Pompiers de Rumilly - rumilly.prevision@sdis74.fr ; rumilly.chef@sdis74.fr
- Communauté de Communes Rumilly Terre de Savoie – contact@rumilly-terredesavoie.fr

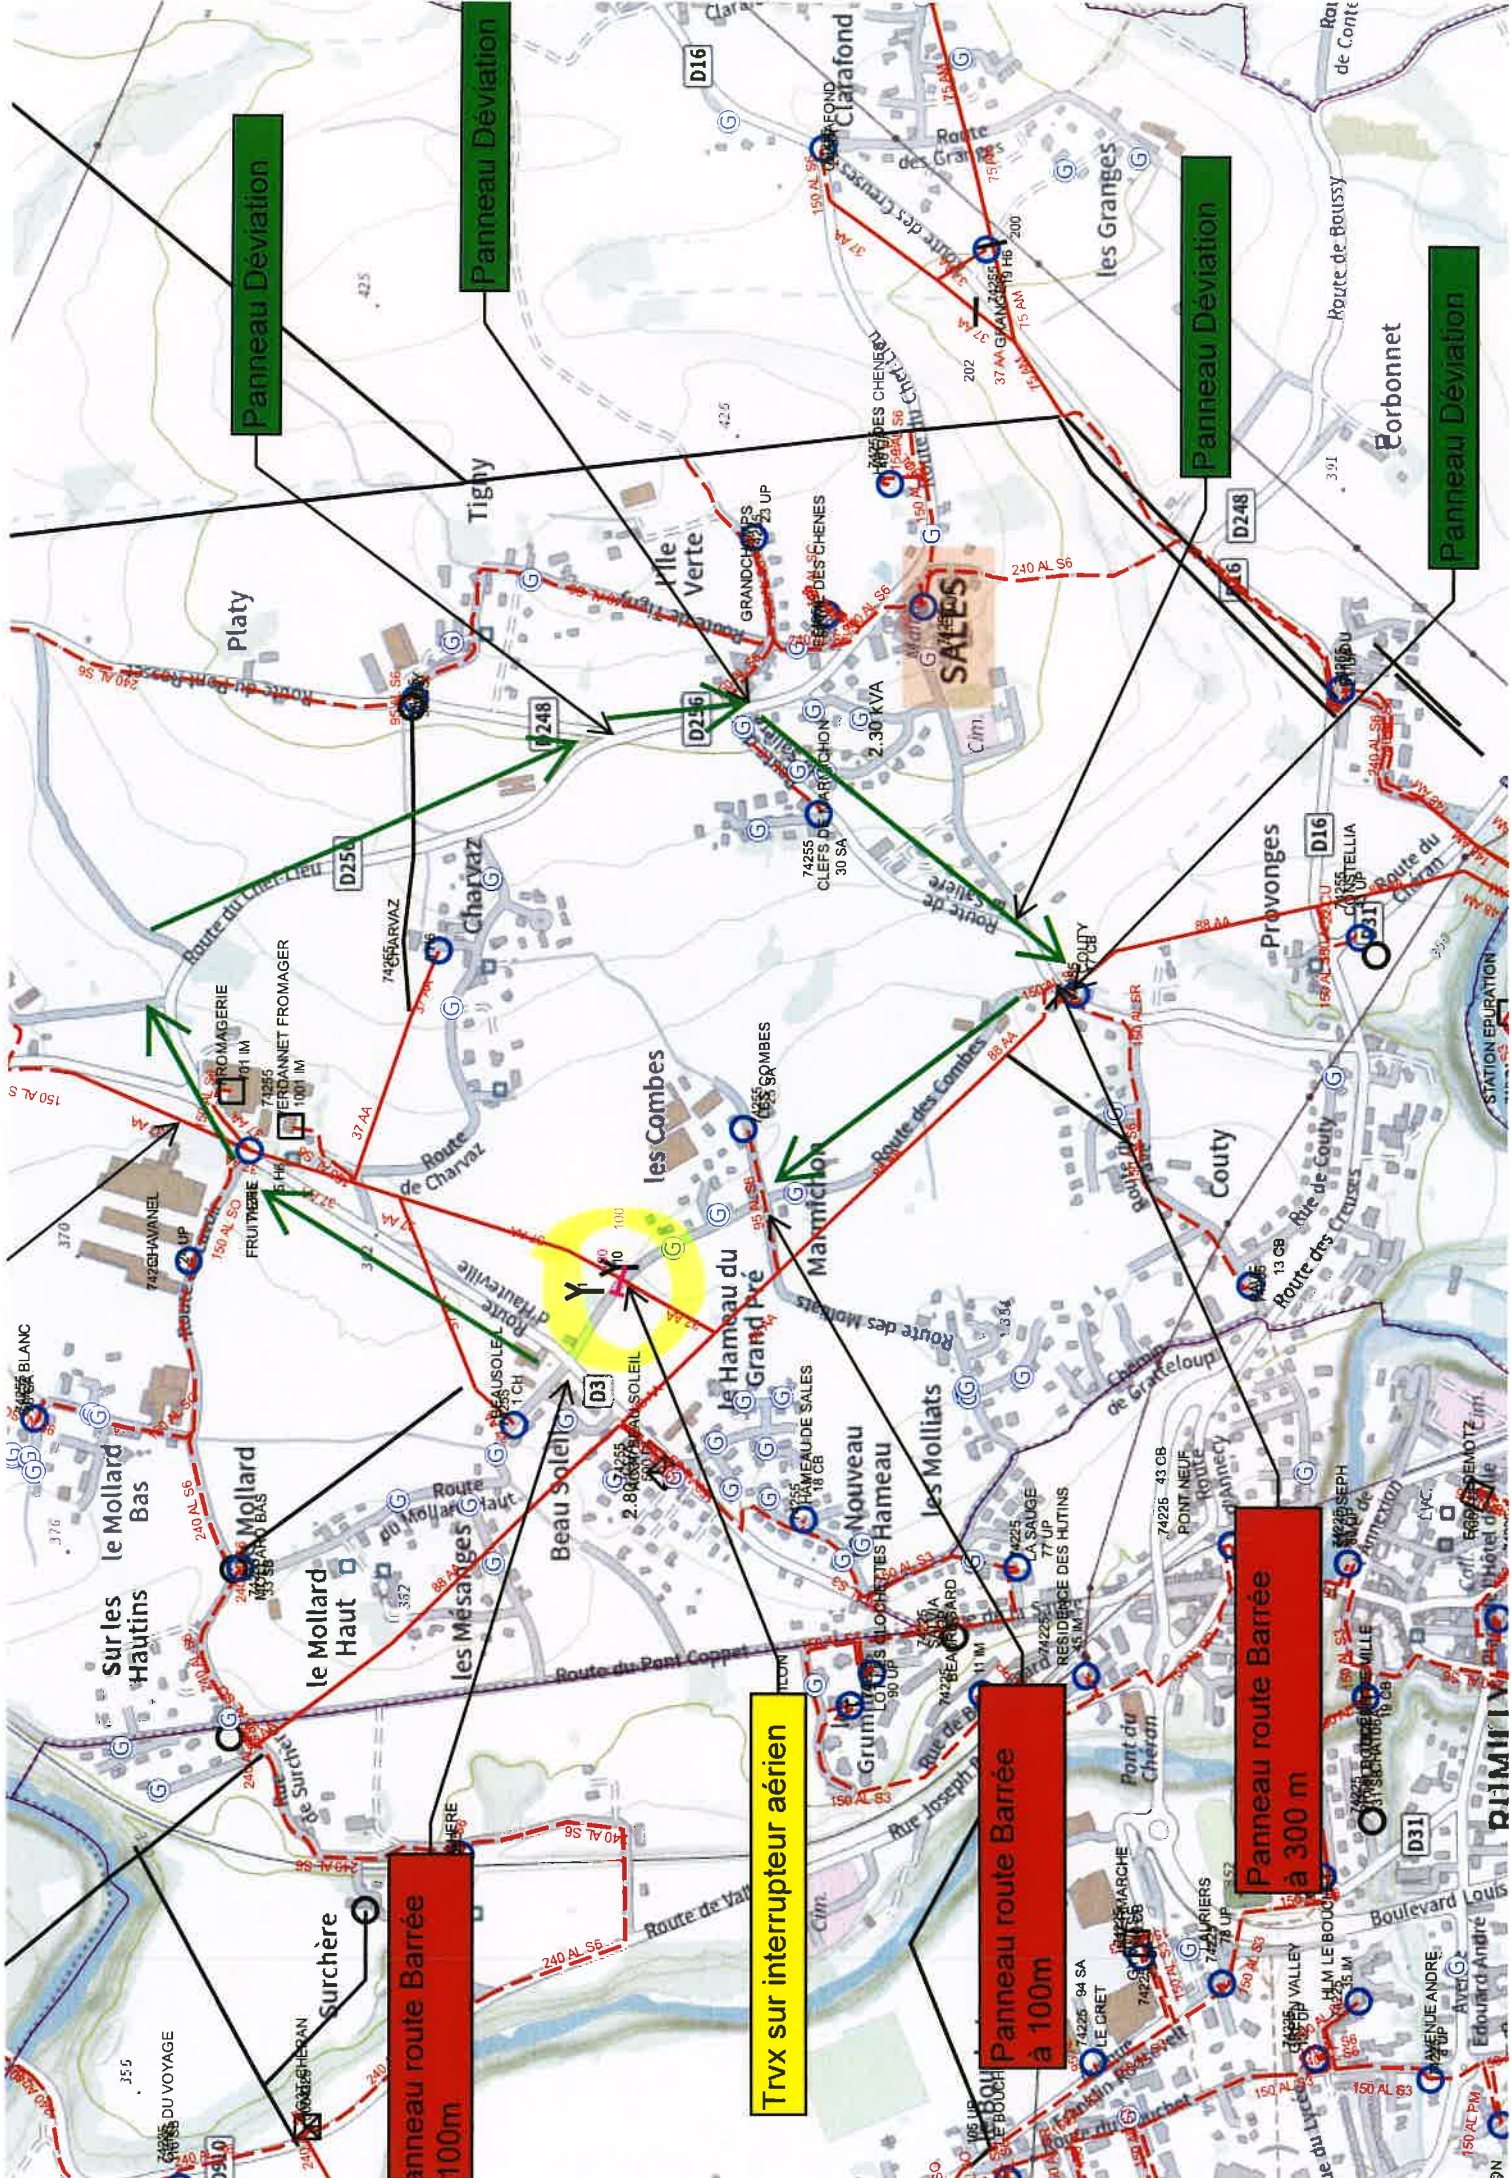

Panneau Déviation

Panneau Déviation

Panneau Déviation

Panneau Déviation

Panneau route Barrée à 100m

Trvx sur interrupteur aérien

Panneau route Barrée à 100m

Panneau route Barrée à 300m